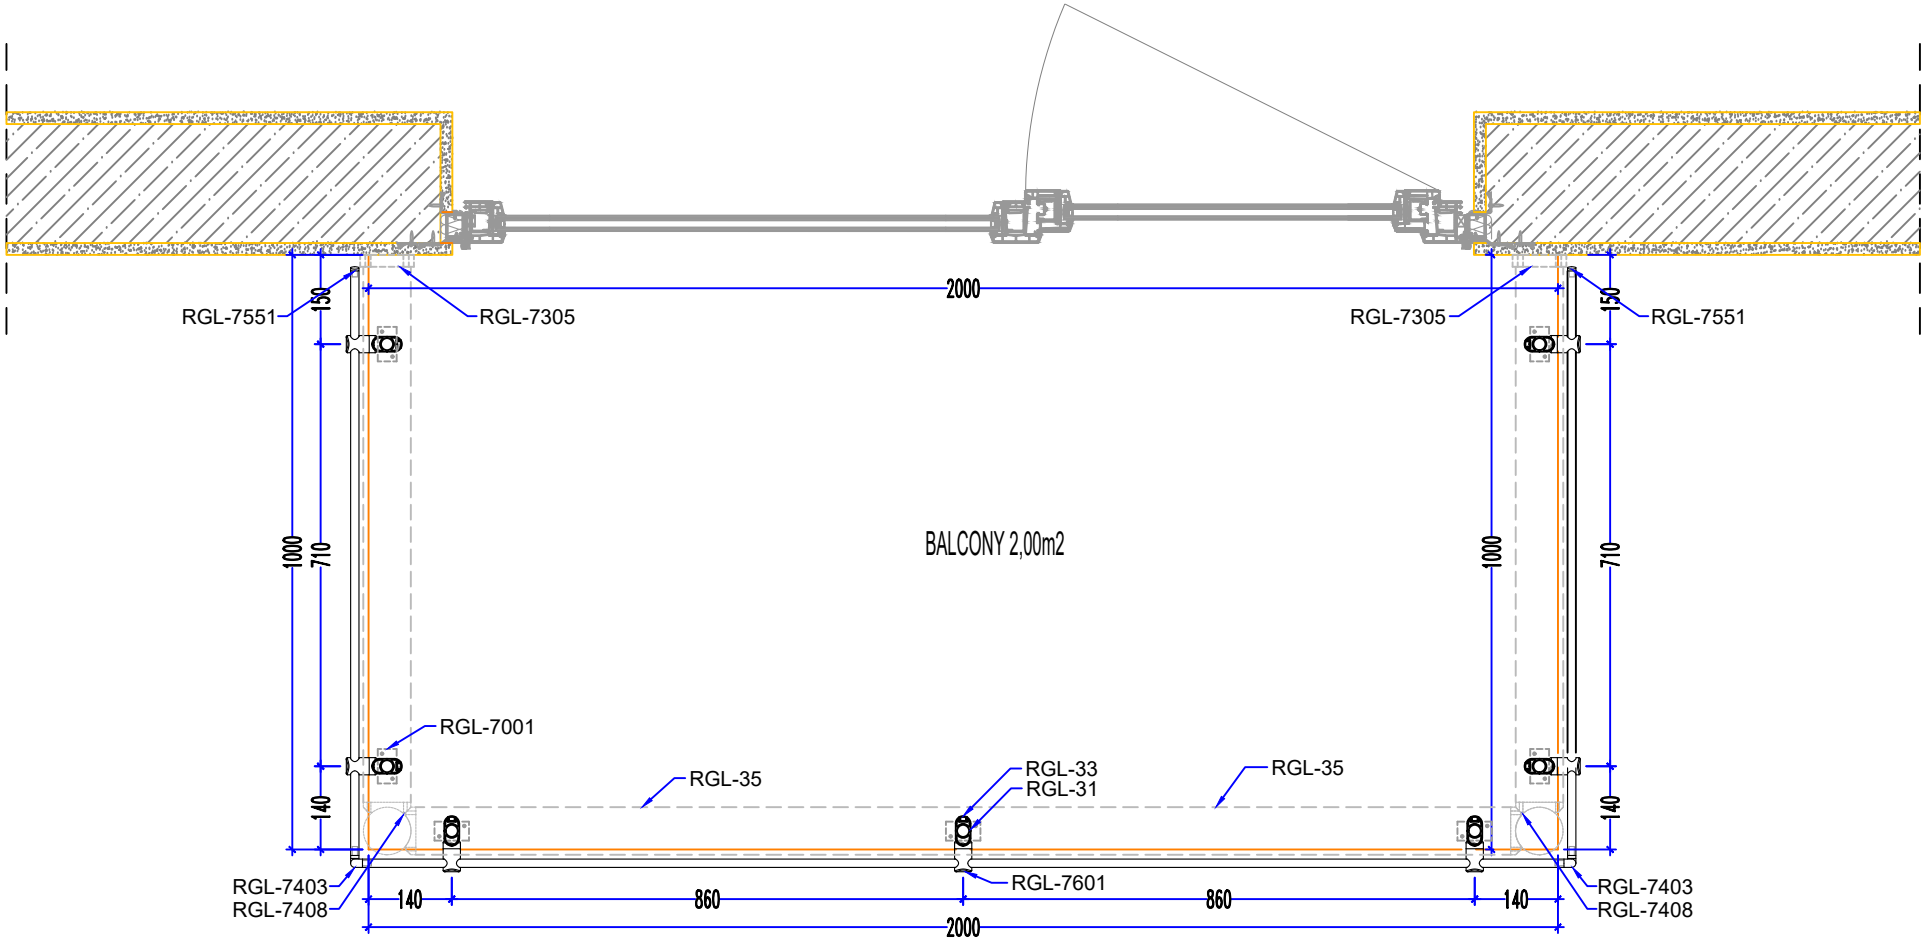
RGL-7551
150
RGL-7305
2000
RGL-7305
150
RGL-7551
1000
710
BALCONY 2,00m2
1000
710
RGL-7001
RGL-35
RGL-33
RGL-31
RGL-35
140
140
RGL-7403
RGL-7408
RGL-7601
RGL-7403
RGL-7408
140
860
860
140
2000

PLAN

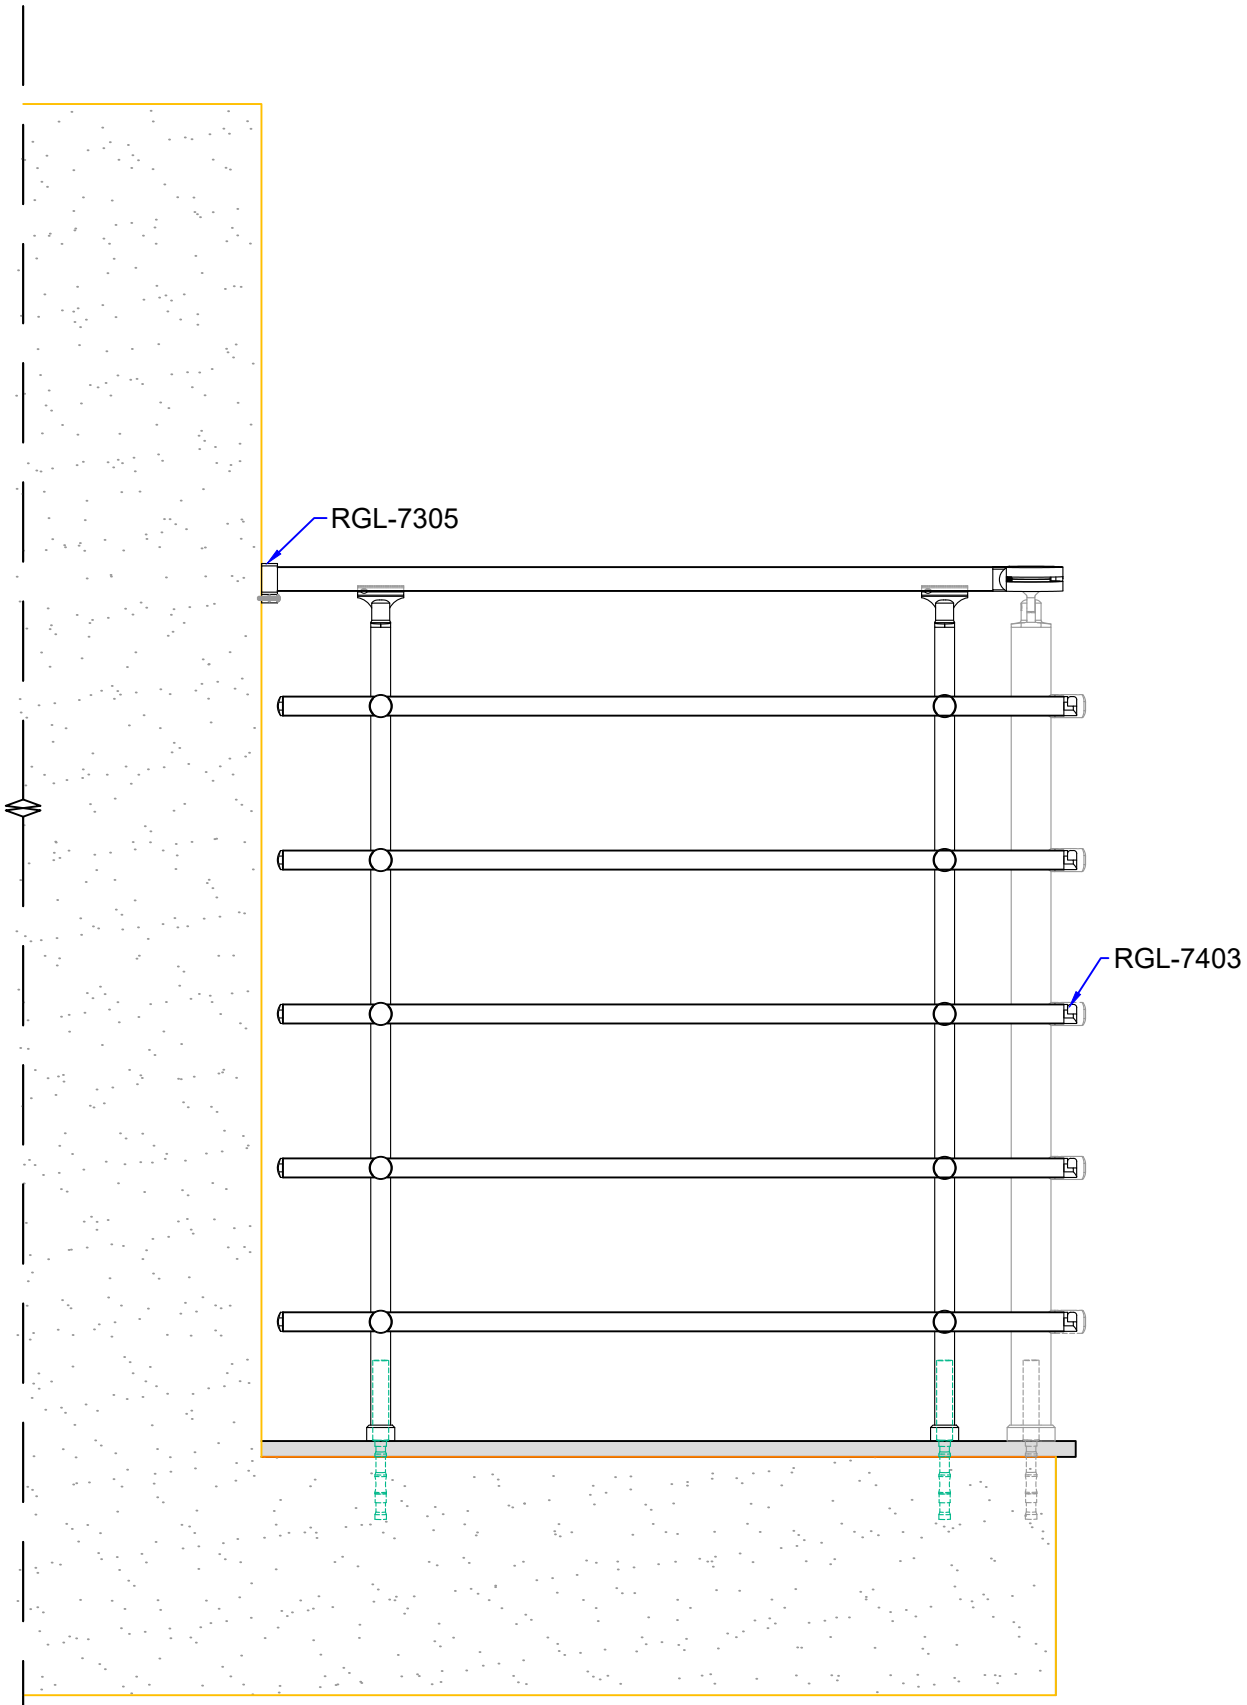

RIGHT VIEW

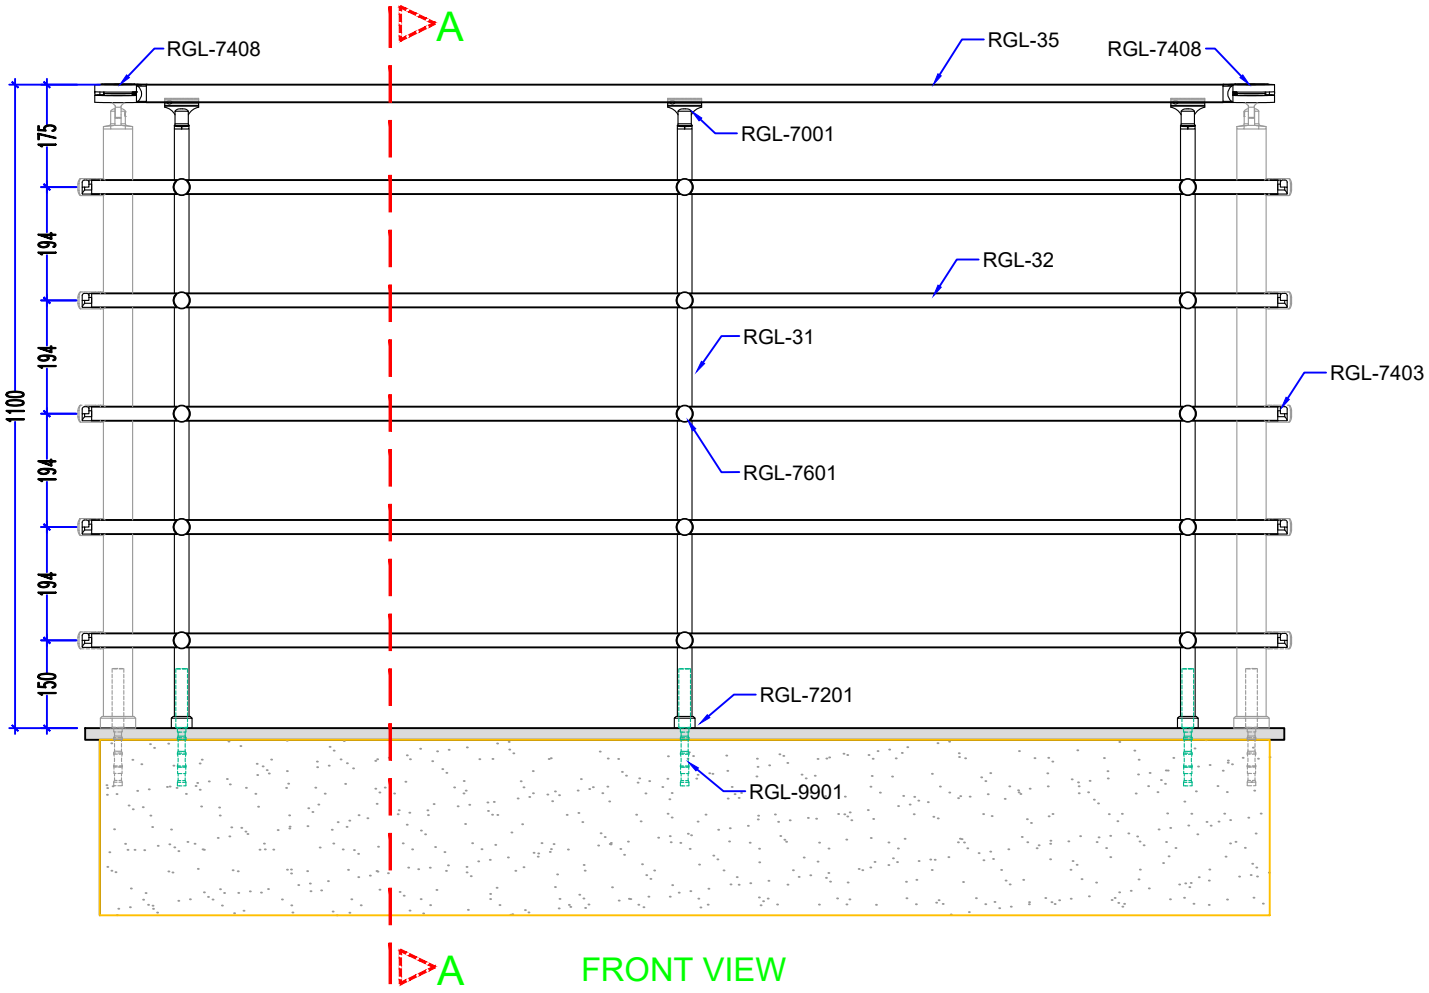
A
RGL-7408
RGL-35
RGL-7408
RGL-7001
RGL-32
RGL-31
RGL-7403
RGL-7601
RGL-7201
RGL-9901
175
194
194
194
194
150
1100
A

FRONT VIEW

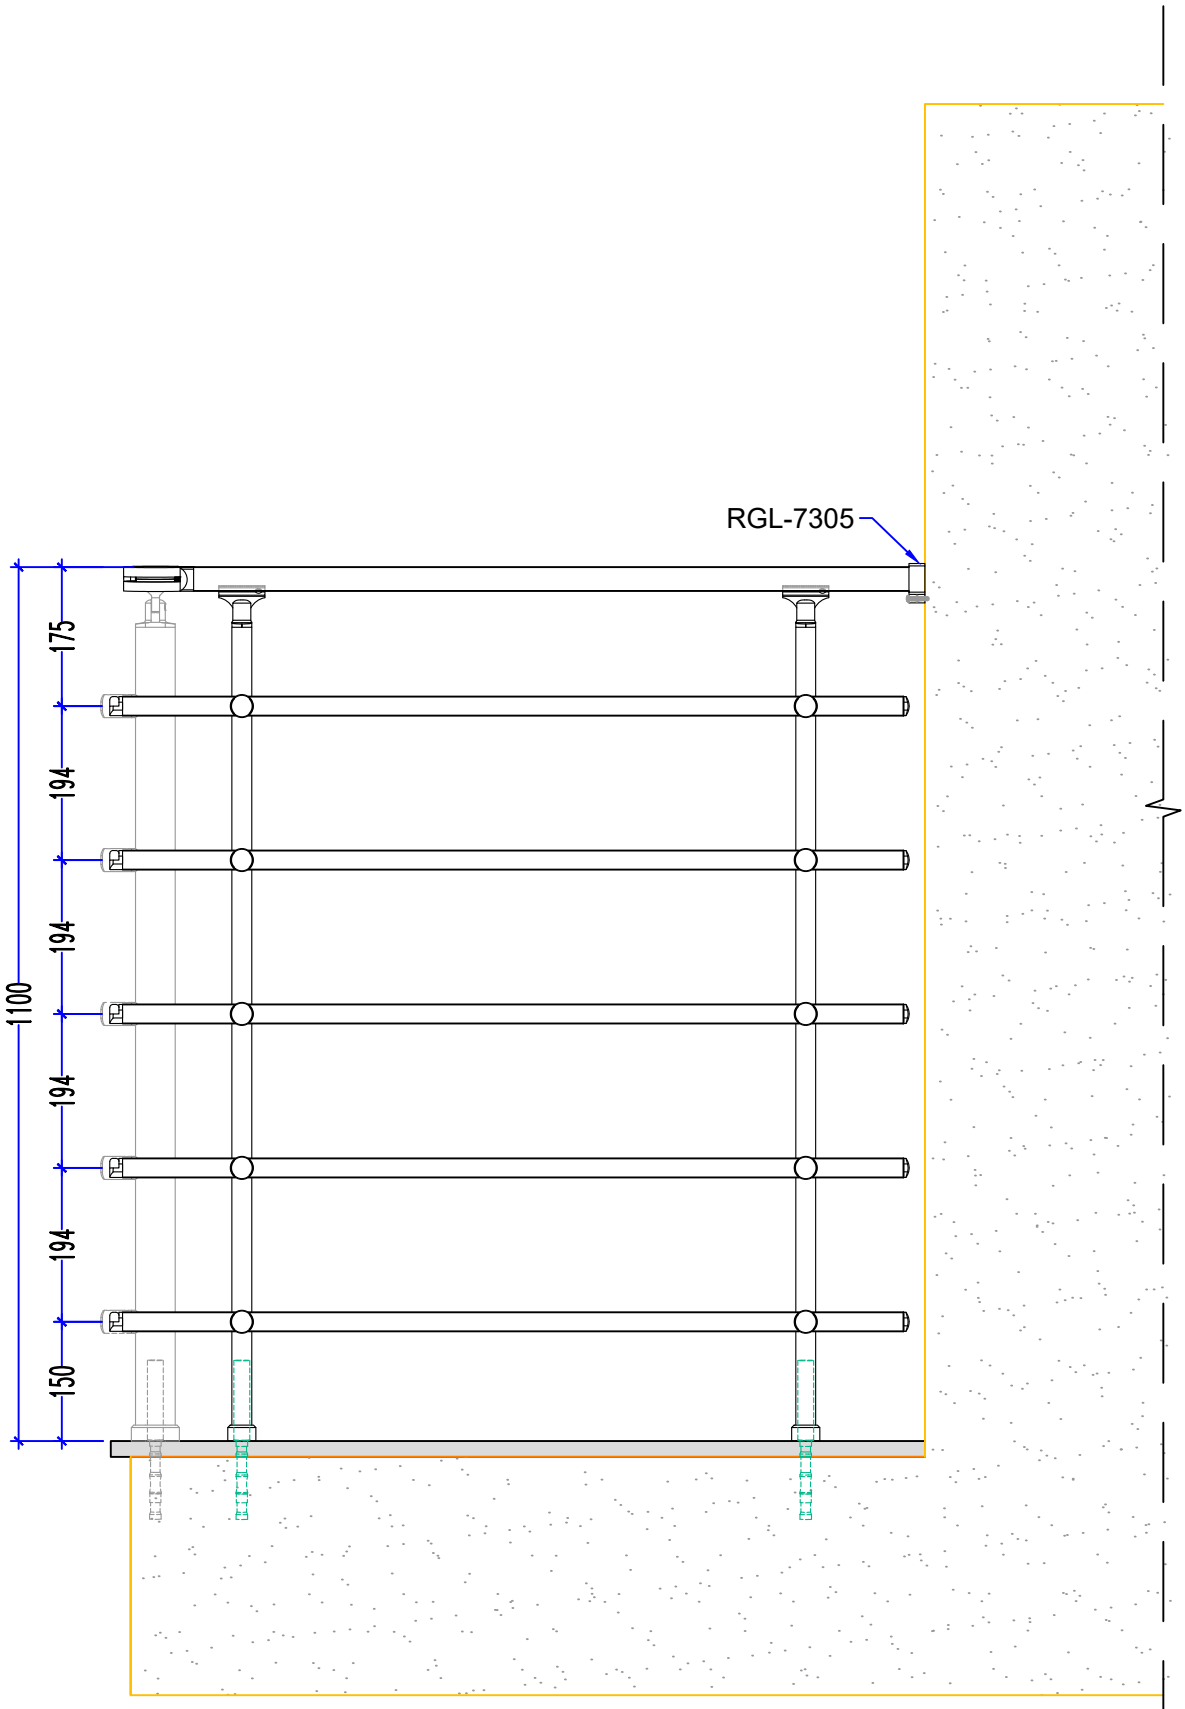

RIGHT VIEW

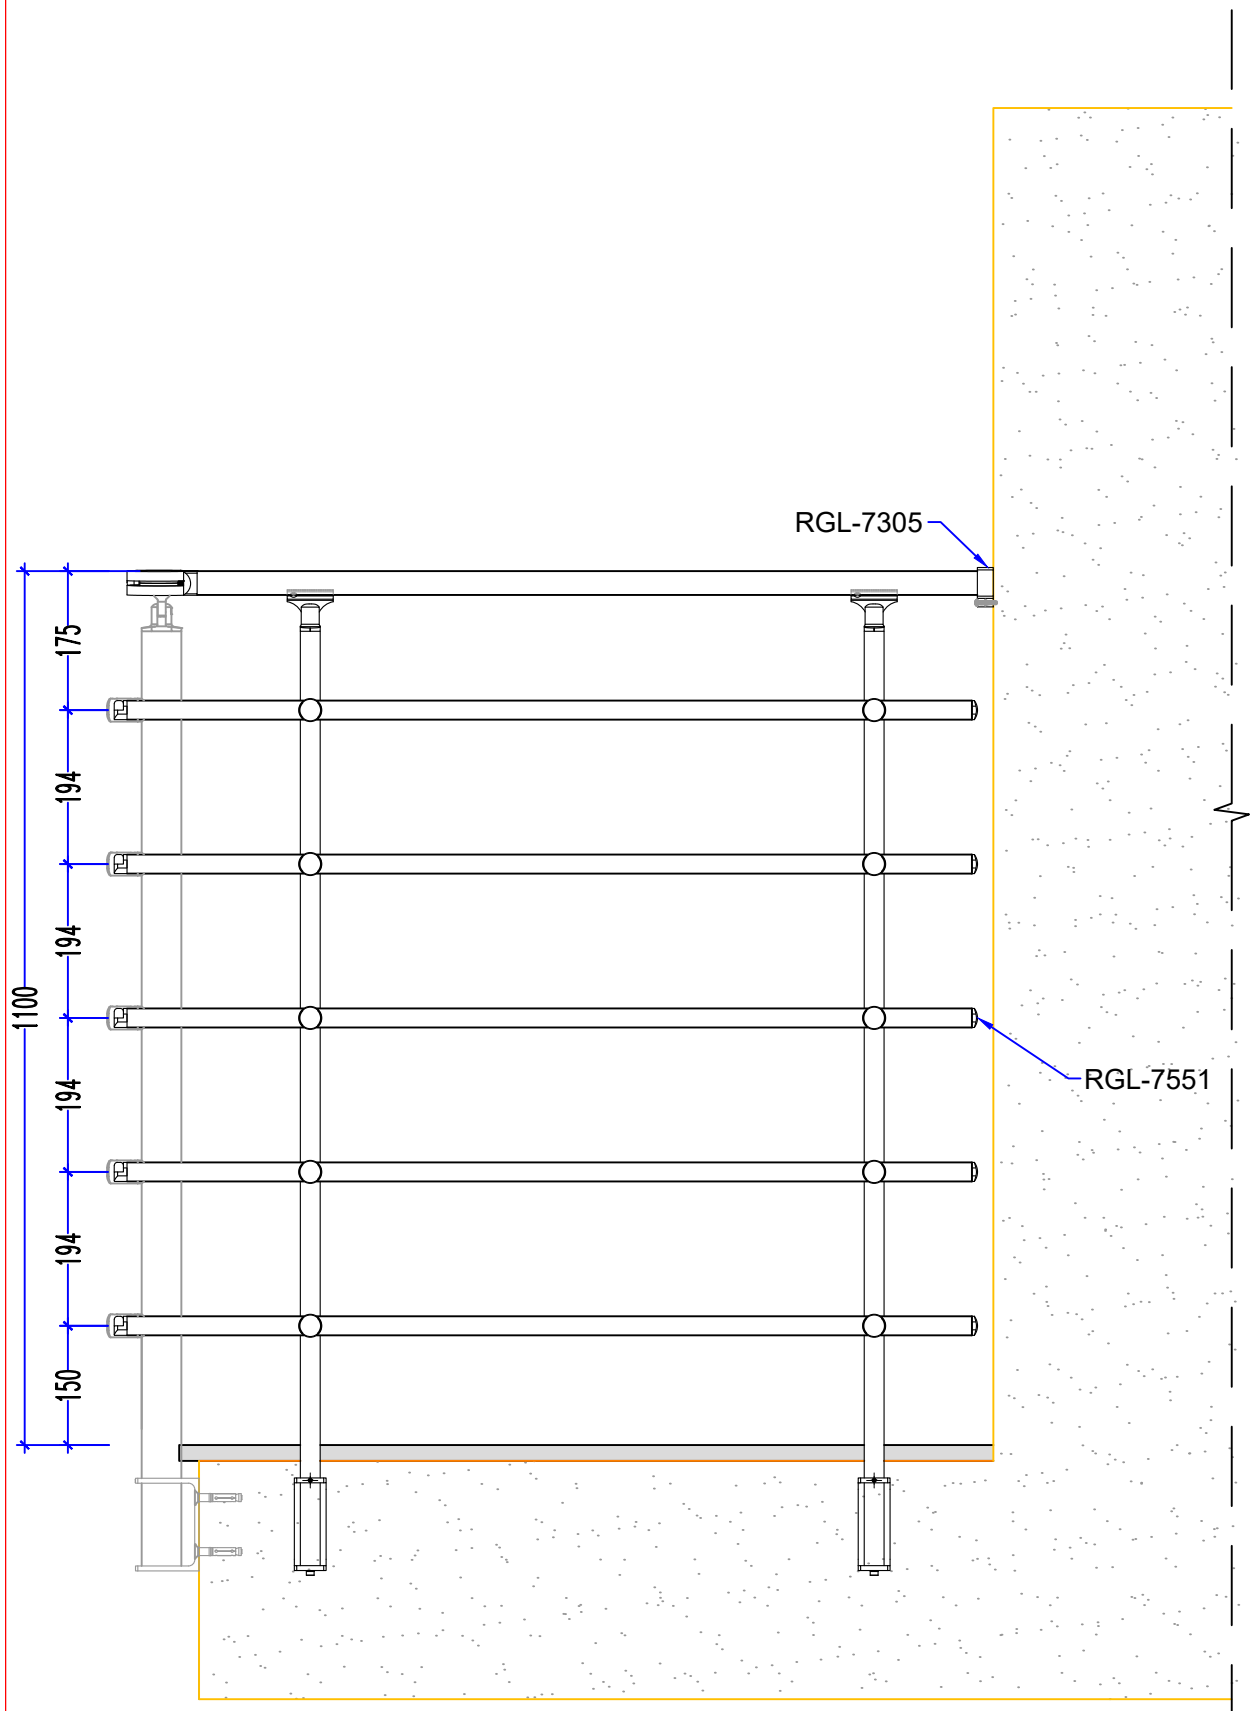

RIGHT VIEW

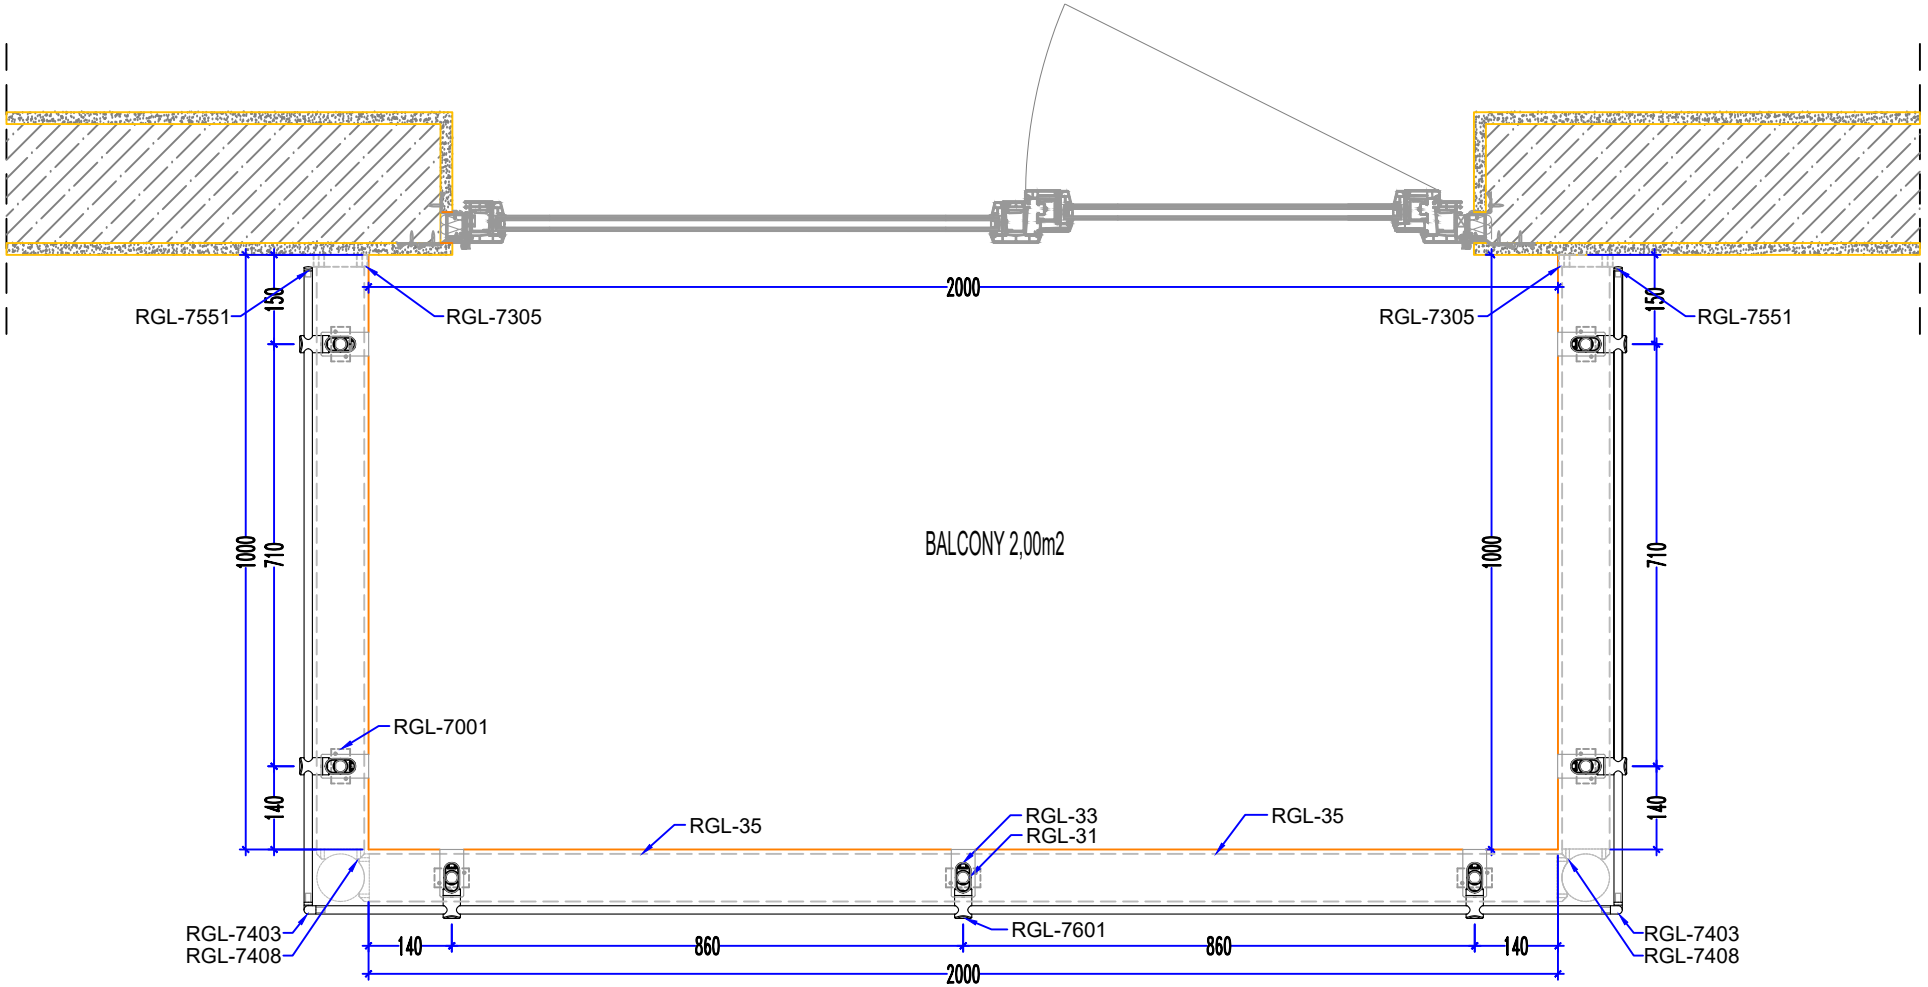
RGL-7551
150
RGL-7305
2000
RGL-7305
150
RGL-7551
1000
710
BALCONY 2,00m2
1000
710
RGL-7001
140
RGL-35
RGL-33
RGL-31
RGL-35
140
RGL-7403
RGL-7408
RGL-7601
RGL-7403
RGL-7408
140
860
860
140
2000

PLAN

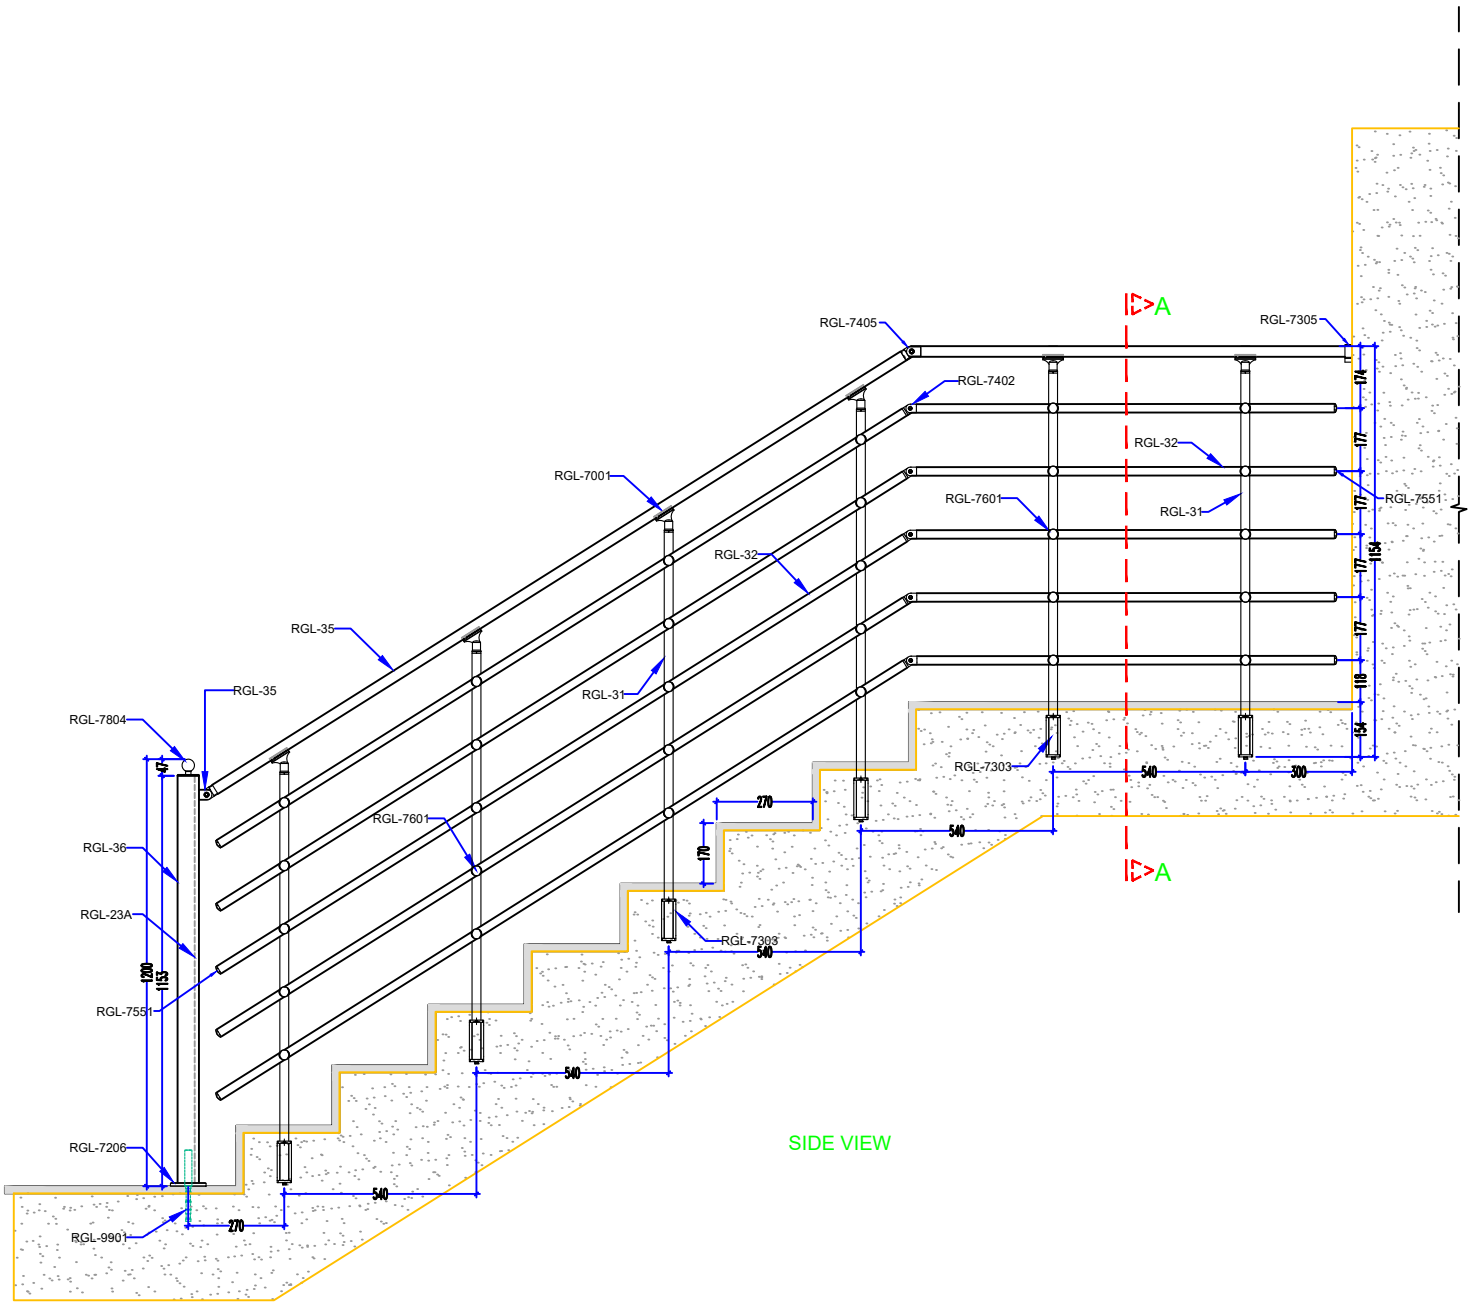
RGL-7405
RGL-7305
RGL-7402
RGL-32
RGL-7001
RGL-7601
RGL-31
RGL-7551
RGL-32
RGL-35
RGL-31
RGL-35
RGL-7804
RGL-7303
RGL-7601
RGL-36
RGL-23A
RGL-7303
RGL-7551
RGL-7206
RGL-9901
A
A
47
1200
1153
270
540
540
540
540
300
270
170
174
177
177
177
177
154
118
154

SIDE VIEW

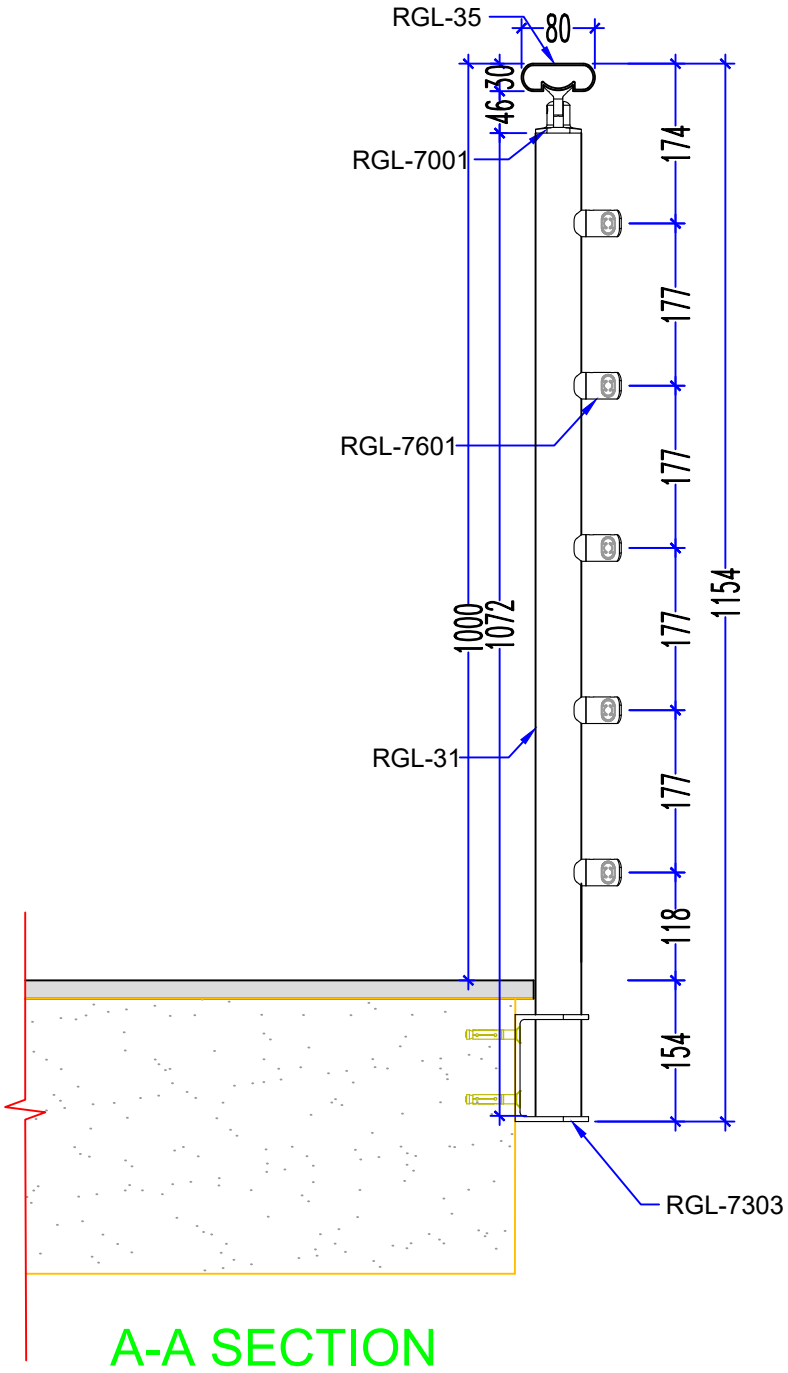
RGL-35
80
30
46
RGL-7001
174
177
RGL-7601
177
177
1154
1000
1072
RGL-31
177
118
154
RGL-7303

A-A SECTION

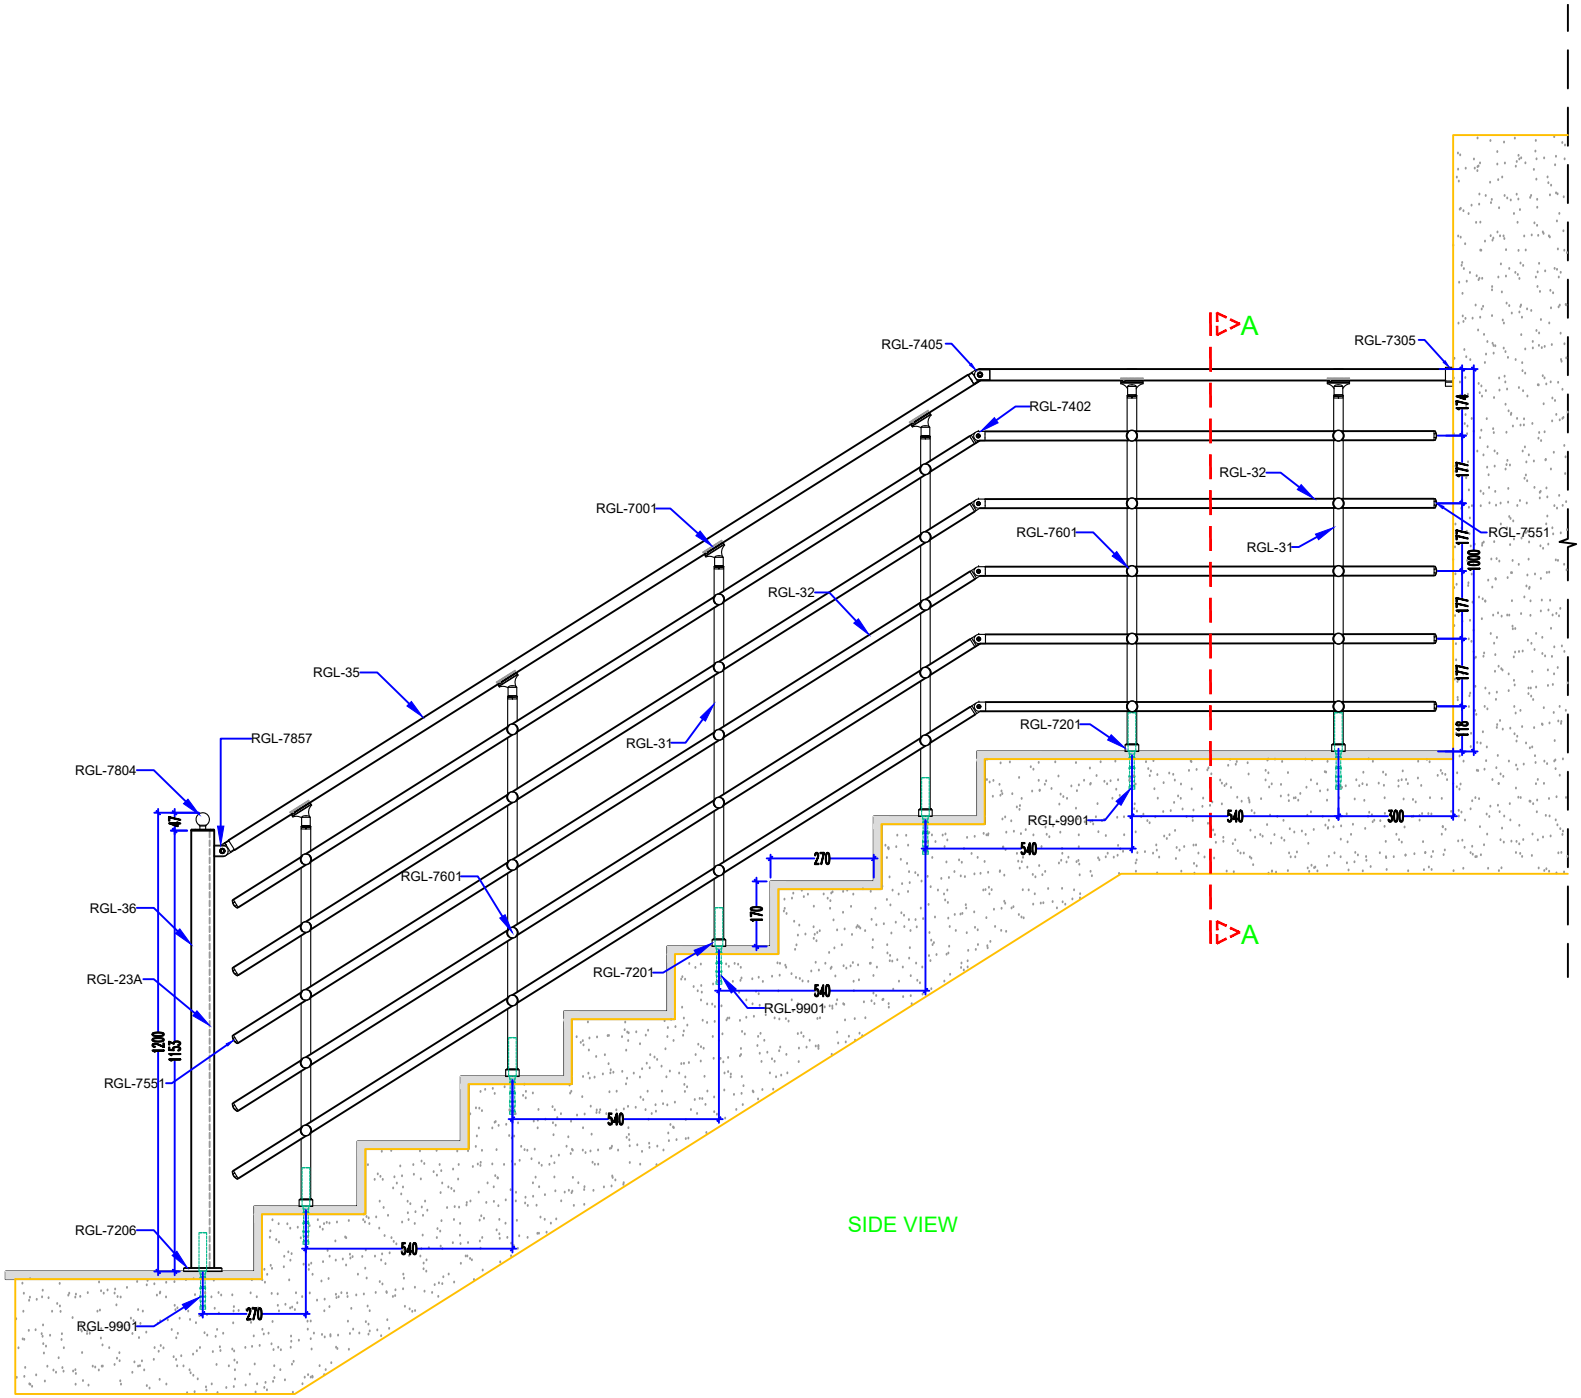
RGL-7405
RGL-7305
RGL-7402
RGL-32
RGL-7001
RGL-7601
RGL-31
RGL-7551
RGL-32
RGL-35
RGL-7857
RGL-31
RGL-7201
RGL-7804
RGL-9901
RGL-7601
RGL-36
RGL-23A
RGL-7201
RGL-9901
RGL-7551
RGL-7206
RGL-9901
A
A
SIDE VIEW

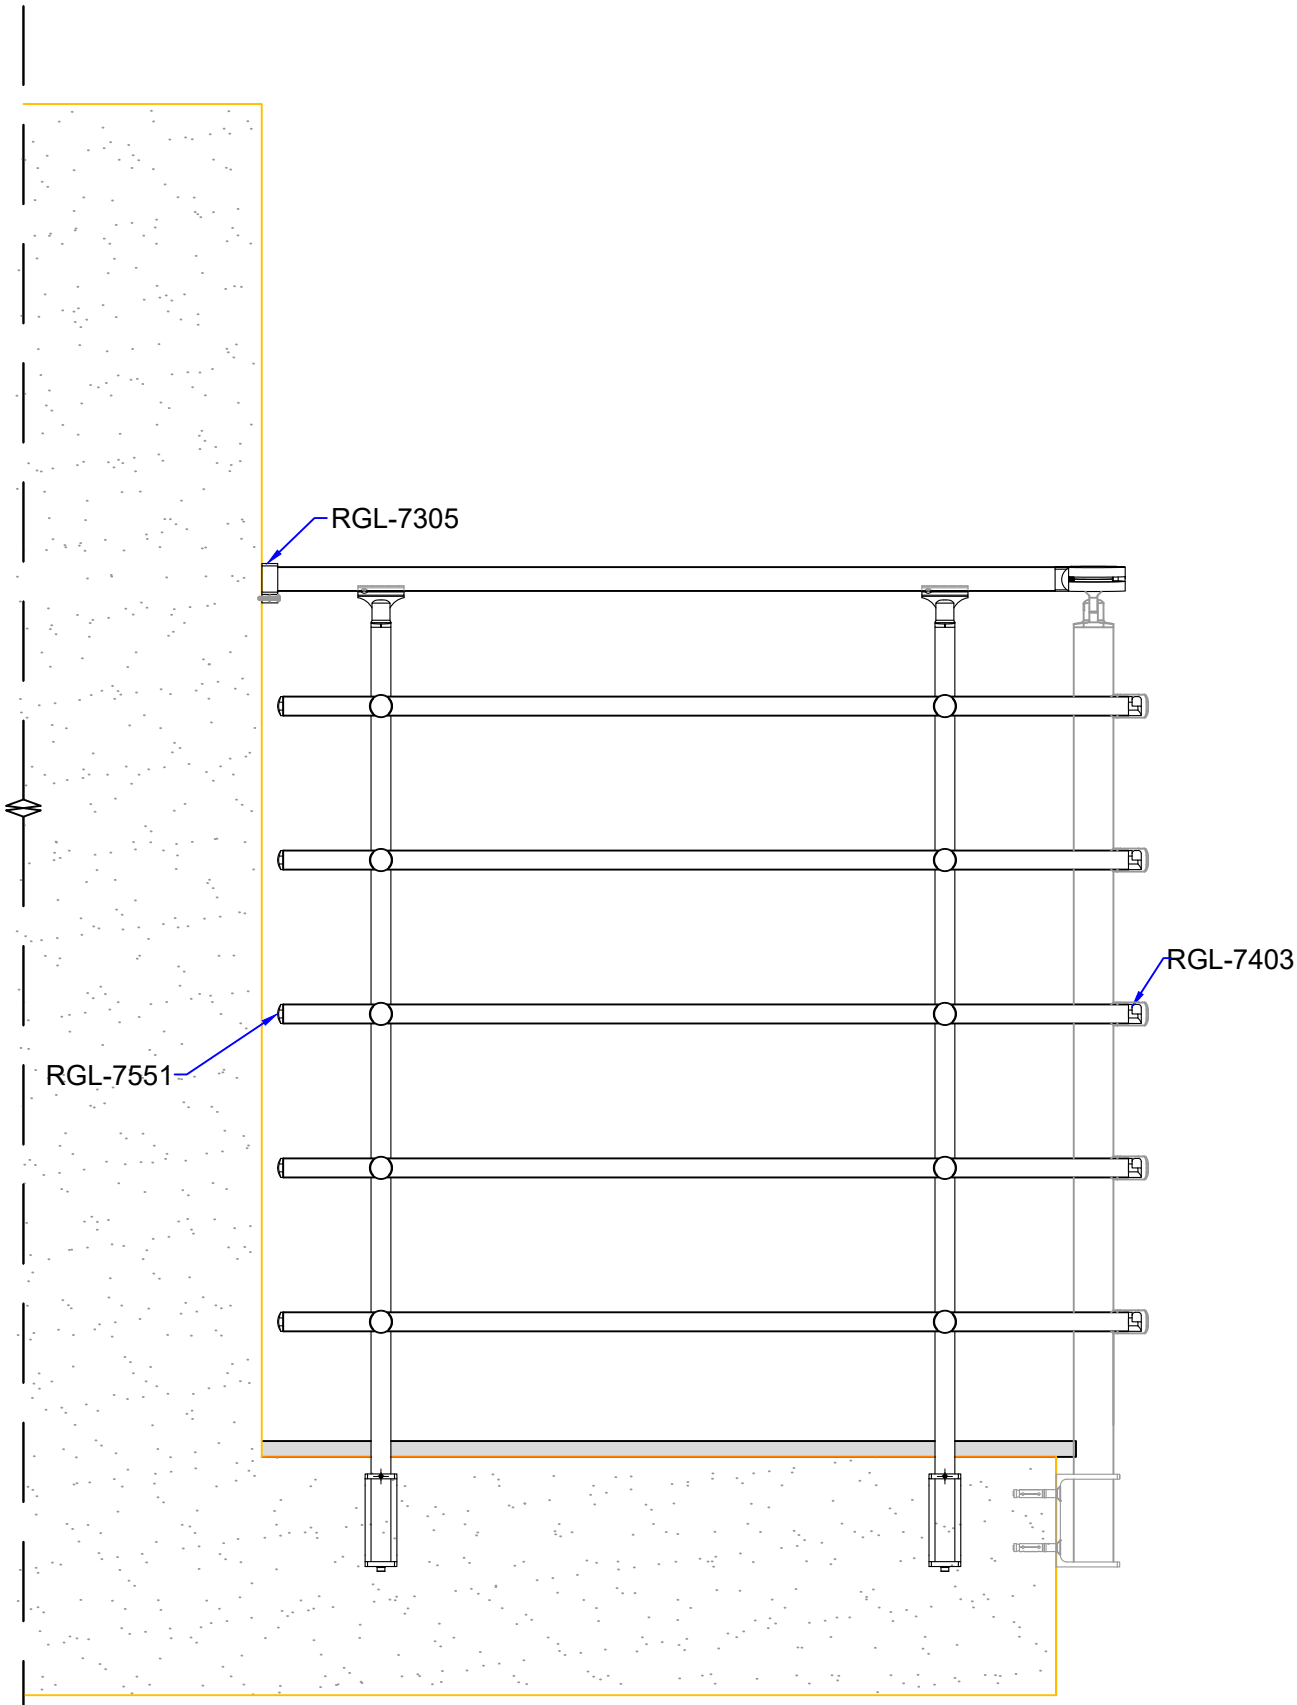

RIGHT VIEW

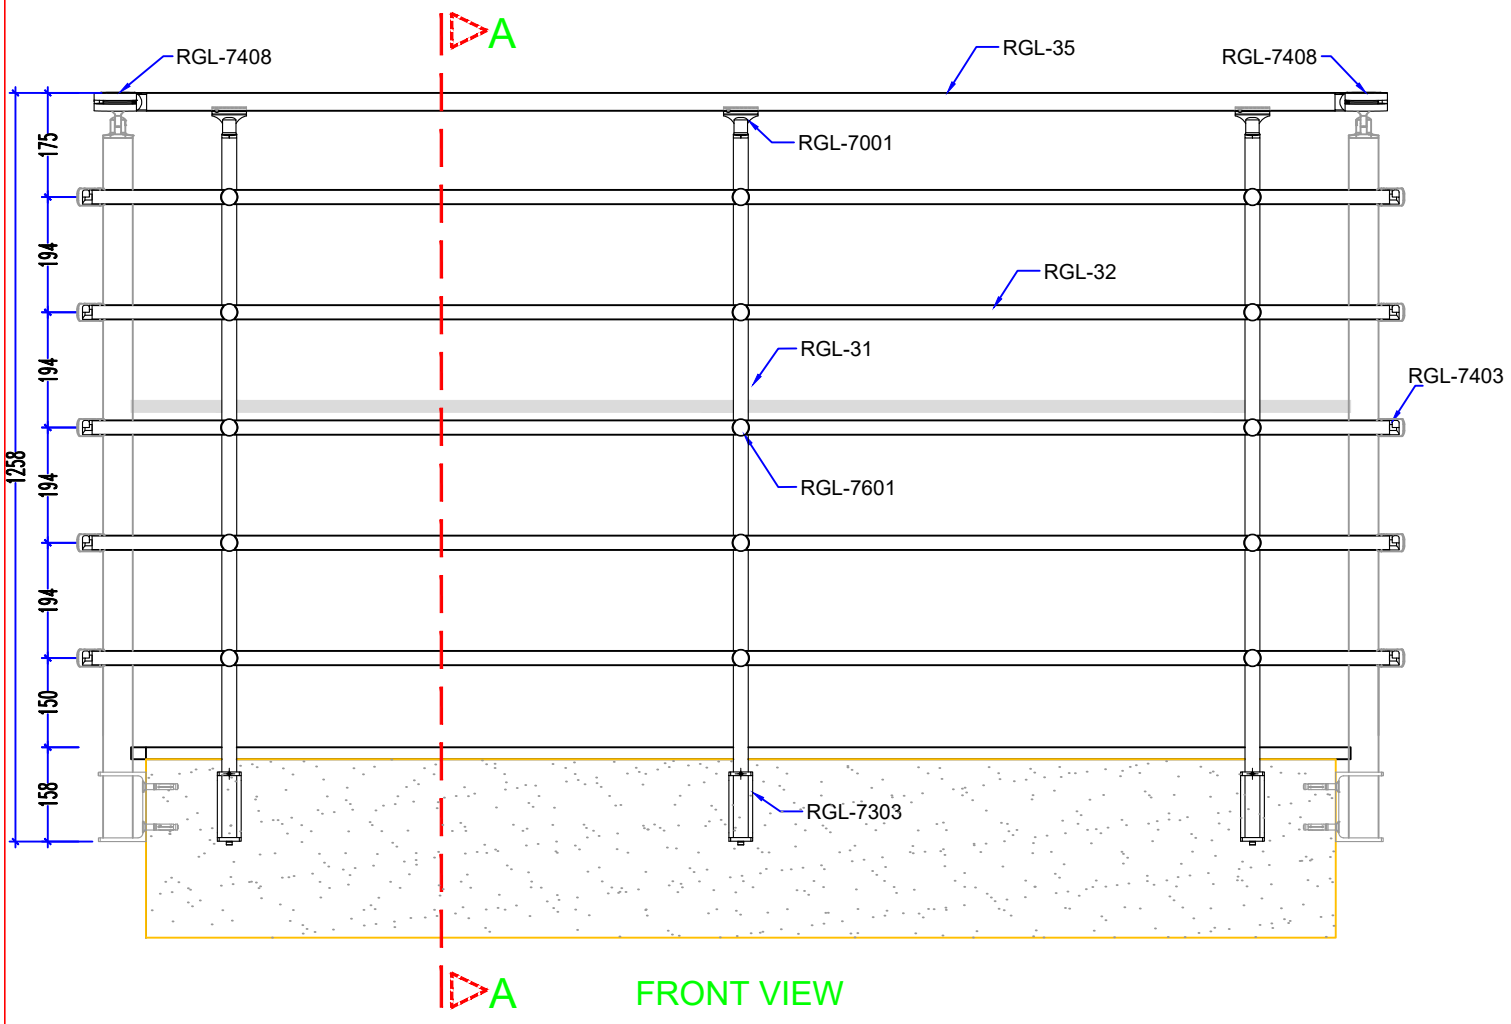
A
RGL-7408
RGL-35
RGL-7408
RGL-7001
RGL-32
RGL-31
RGL-7403
RGL-7601
RGL-7303
175
194
194
194
194
150
158
1258
A
FRONT VIEW

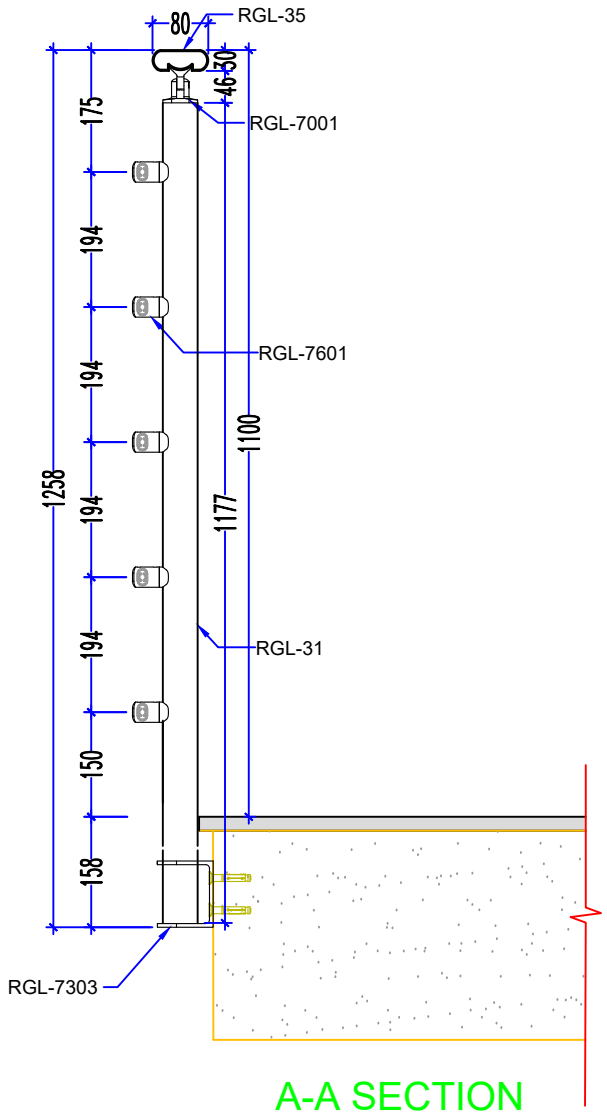
80
RGL-35
30
46
175
RGL-7001
194
194
RGL-7601
1100
1258
194
1177
194
RGL-31
150
158
RGL-7303

A-A SECTION